


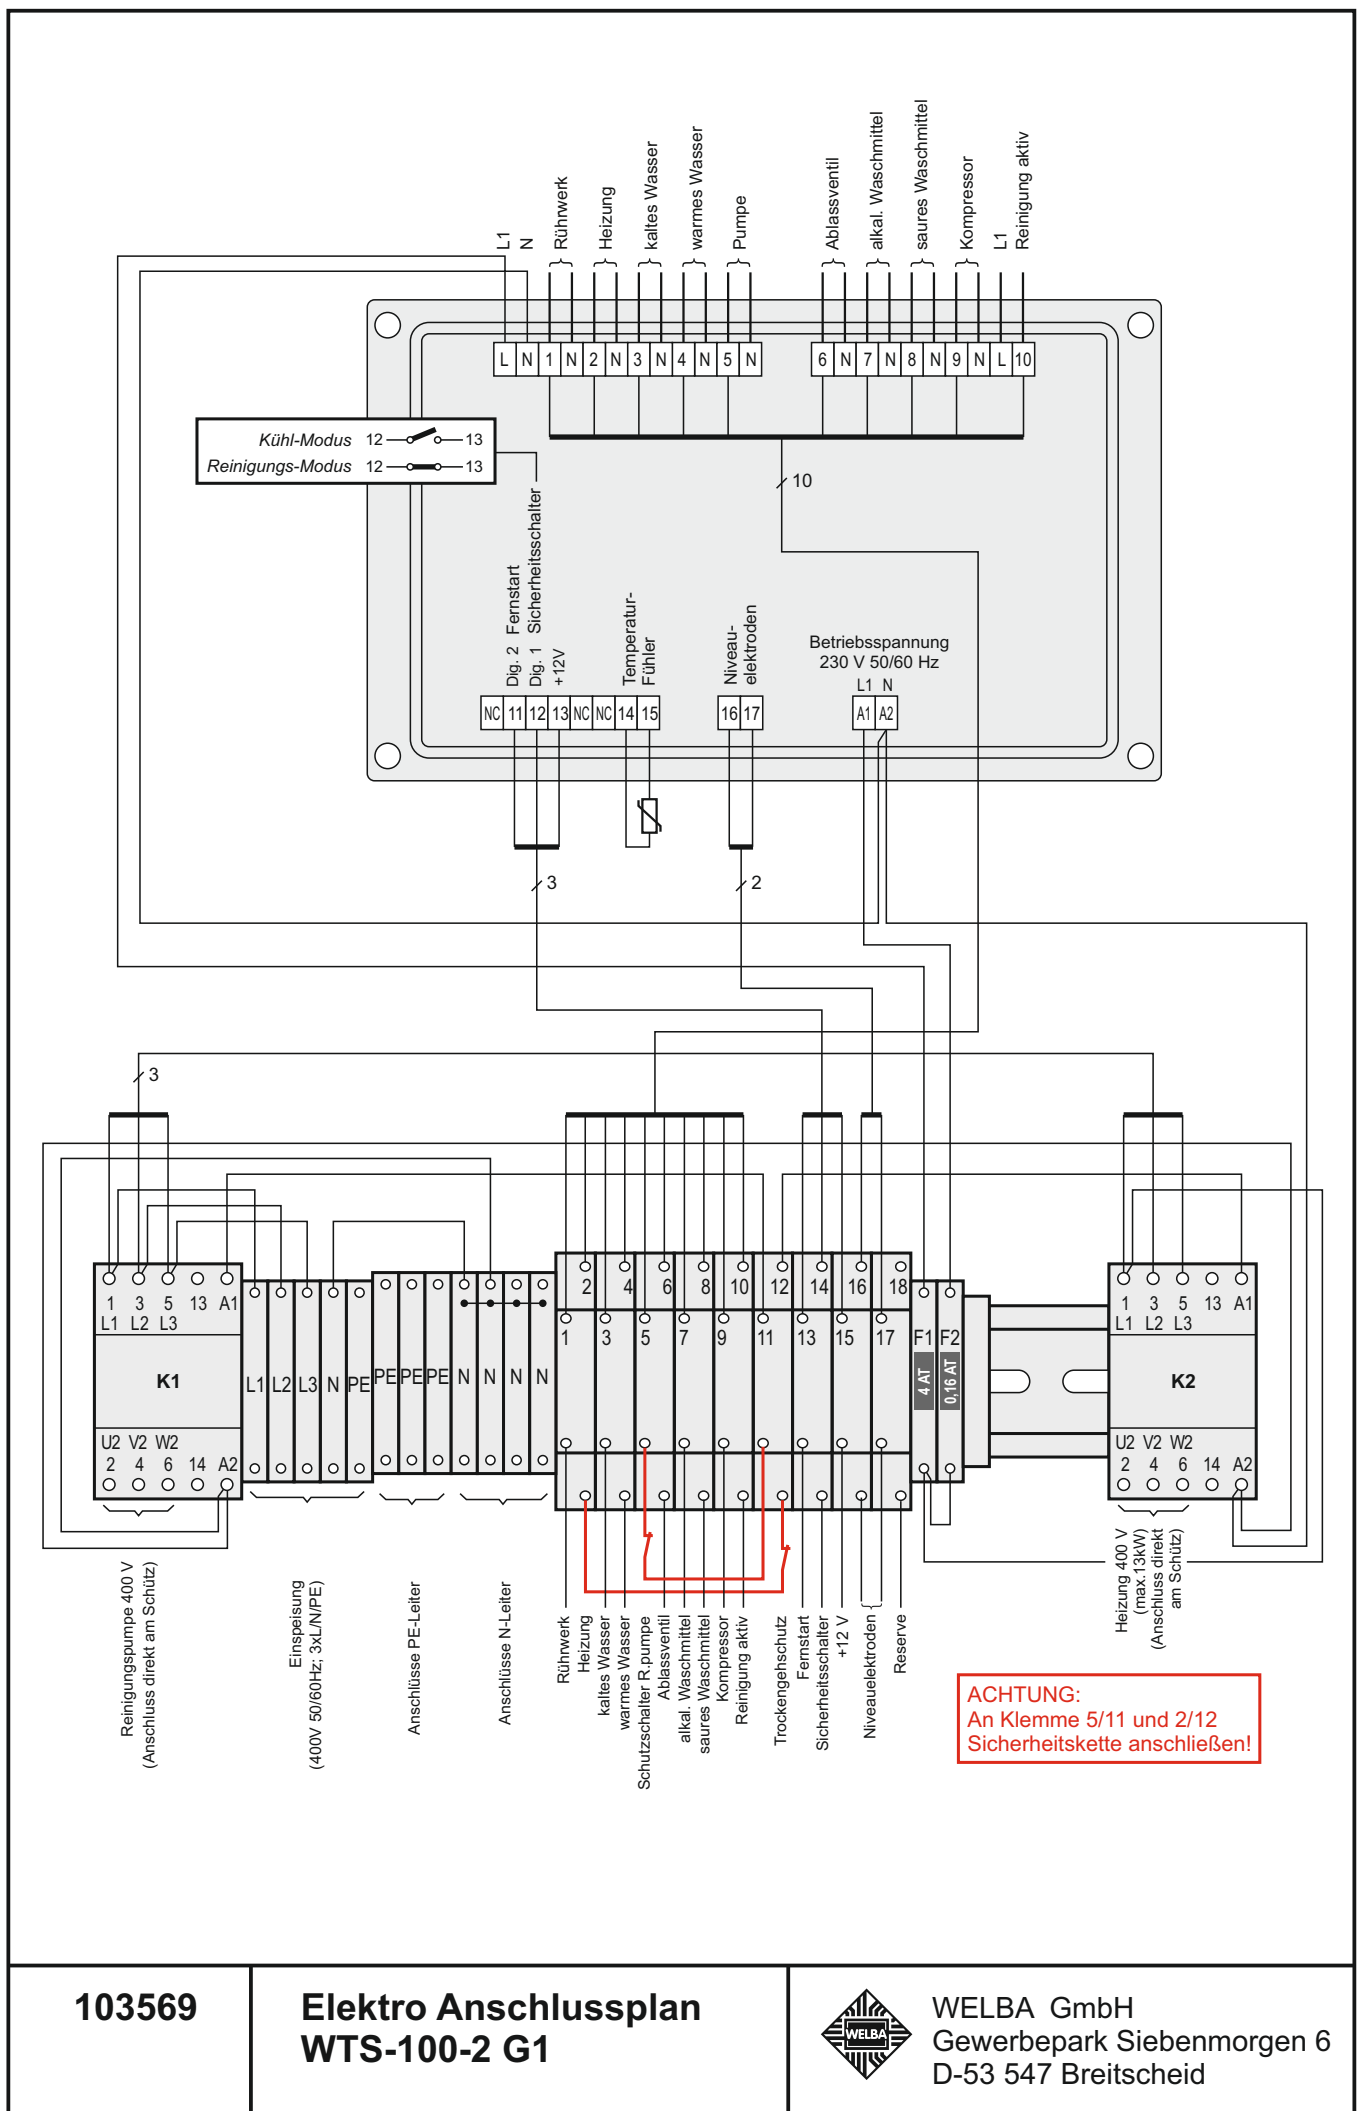

103569

## Elektro Anschlussplan WTS-100-2 G1



WELBA GmbH  
 Gewerbepark Siebenmorgen 6  
 D-53 547 Breitscheid